

**ENTWURF UMBAU
ACKERGASSE 53
A-3040 NEULENGBACH**

30.09.09.....wag

TOPOGRAFIE
UMBAU ACKERGASSE 53, 3040 NEULENGBACH

Top 1		
Bad+WC	4,18m ²	
Vorr.	6,50m ²	
Wohnküche	23,70m ²	
Gesamt		34,38m²
Einlagerungsraum	2,62m ²	
Balkon	2,83m ²	

Top 2		
Bad+WC	4,18m ²	
Vorr.	6,00m ²	
Wohnküche	25,66m ²	
Gesamt		35,84m²
Einlagerungsraum	2,62m ²	
Balkon	4,95m ²	


Top 3		
Bad	4,18m ²	
Vorr.	5,75m ²	
Wohnküche	14,81m ²	
Schlafzimmer	11,29m ²	
Gesamt		36,03m²
Einlagerungsraum	2,62m ²	
Balkon	2,83m ²	

Top 4		
Bad+WC	4,18m ²	
Vorr.	6,50m ²	
Wohnküche	23,70m ²	
Gesamt		34,38m²
Einlagerungsraum	2,62m ²	
Balkon	2,83m ²	

Top 5		
Bad+WC	4,18m ²	
Vorr.	6,00m ²	
Wohnküche	25,66m ²	
Gesamt		35,84m²
Einlagerungsraum	2,62m ²	
Balkon	4,95m ²	

Top 6		
Bad	4,18m ²	
Vorr.	5,75m ²	
Wohnküche	14,81m ²	
Schlafzimmer	11,29m ²	
Gesamt		36,03m²
Einlagerungsraum	2,62m ²	
Balkon	2,83m ²	


GESAMTNUTZFLÄCHE **212,50m²**

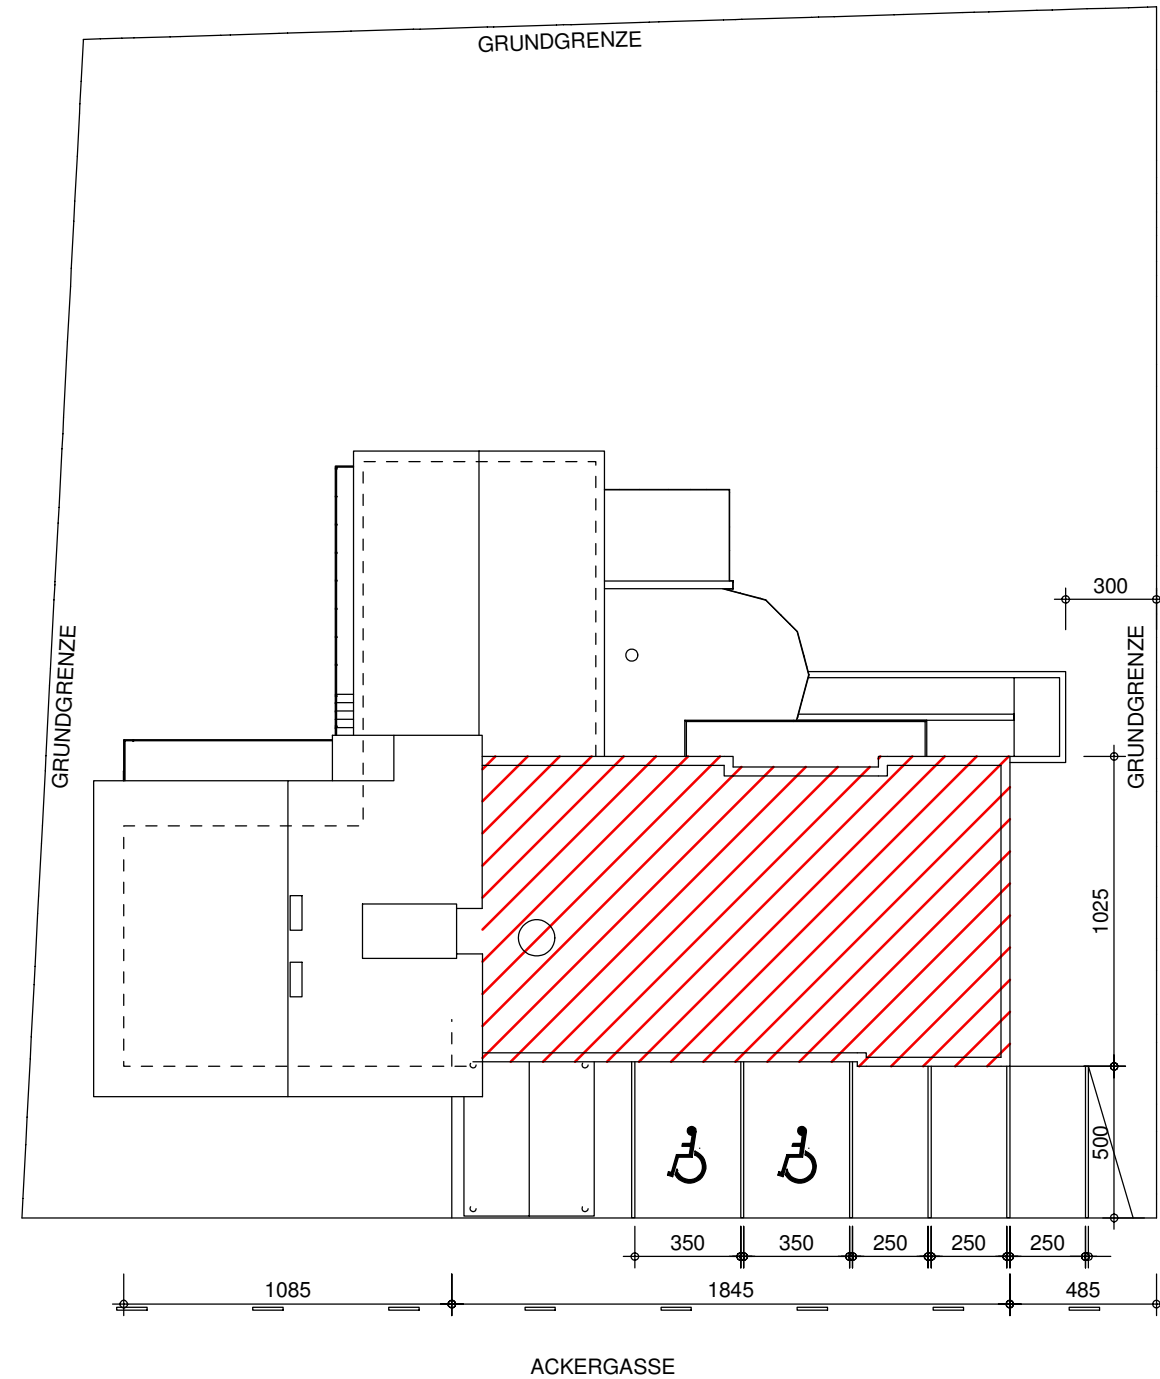

STRABAG


..... TOPOGRAPHIE+LAGEPLAN M=1:250

30.09.09 wag

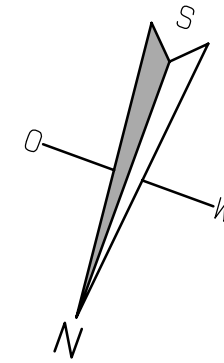


STRABAG

KG


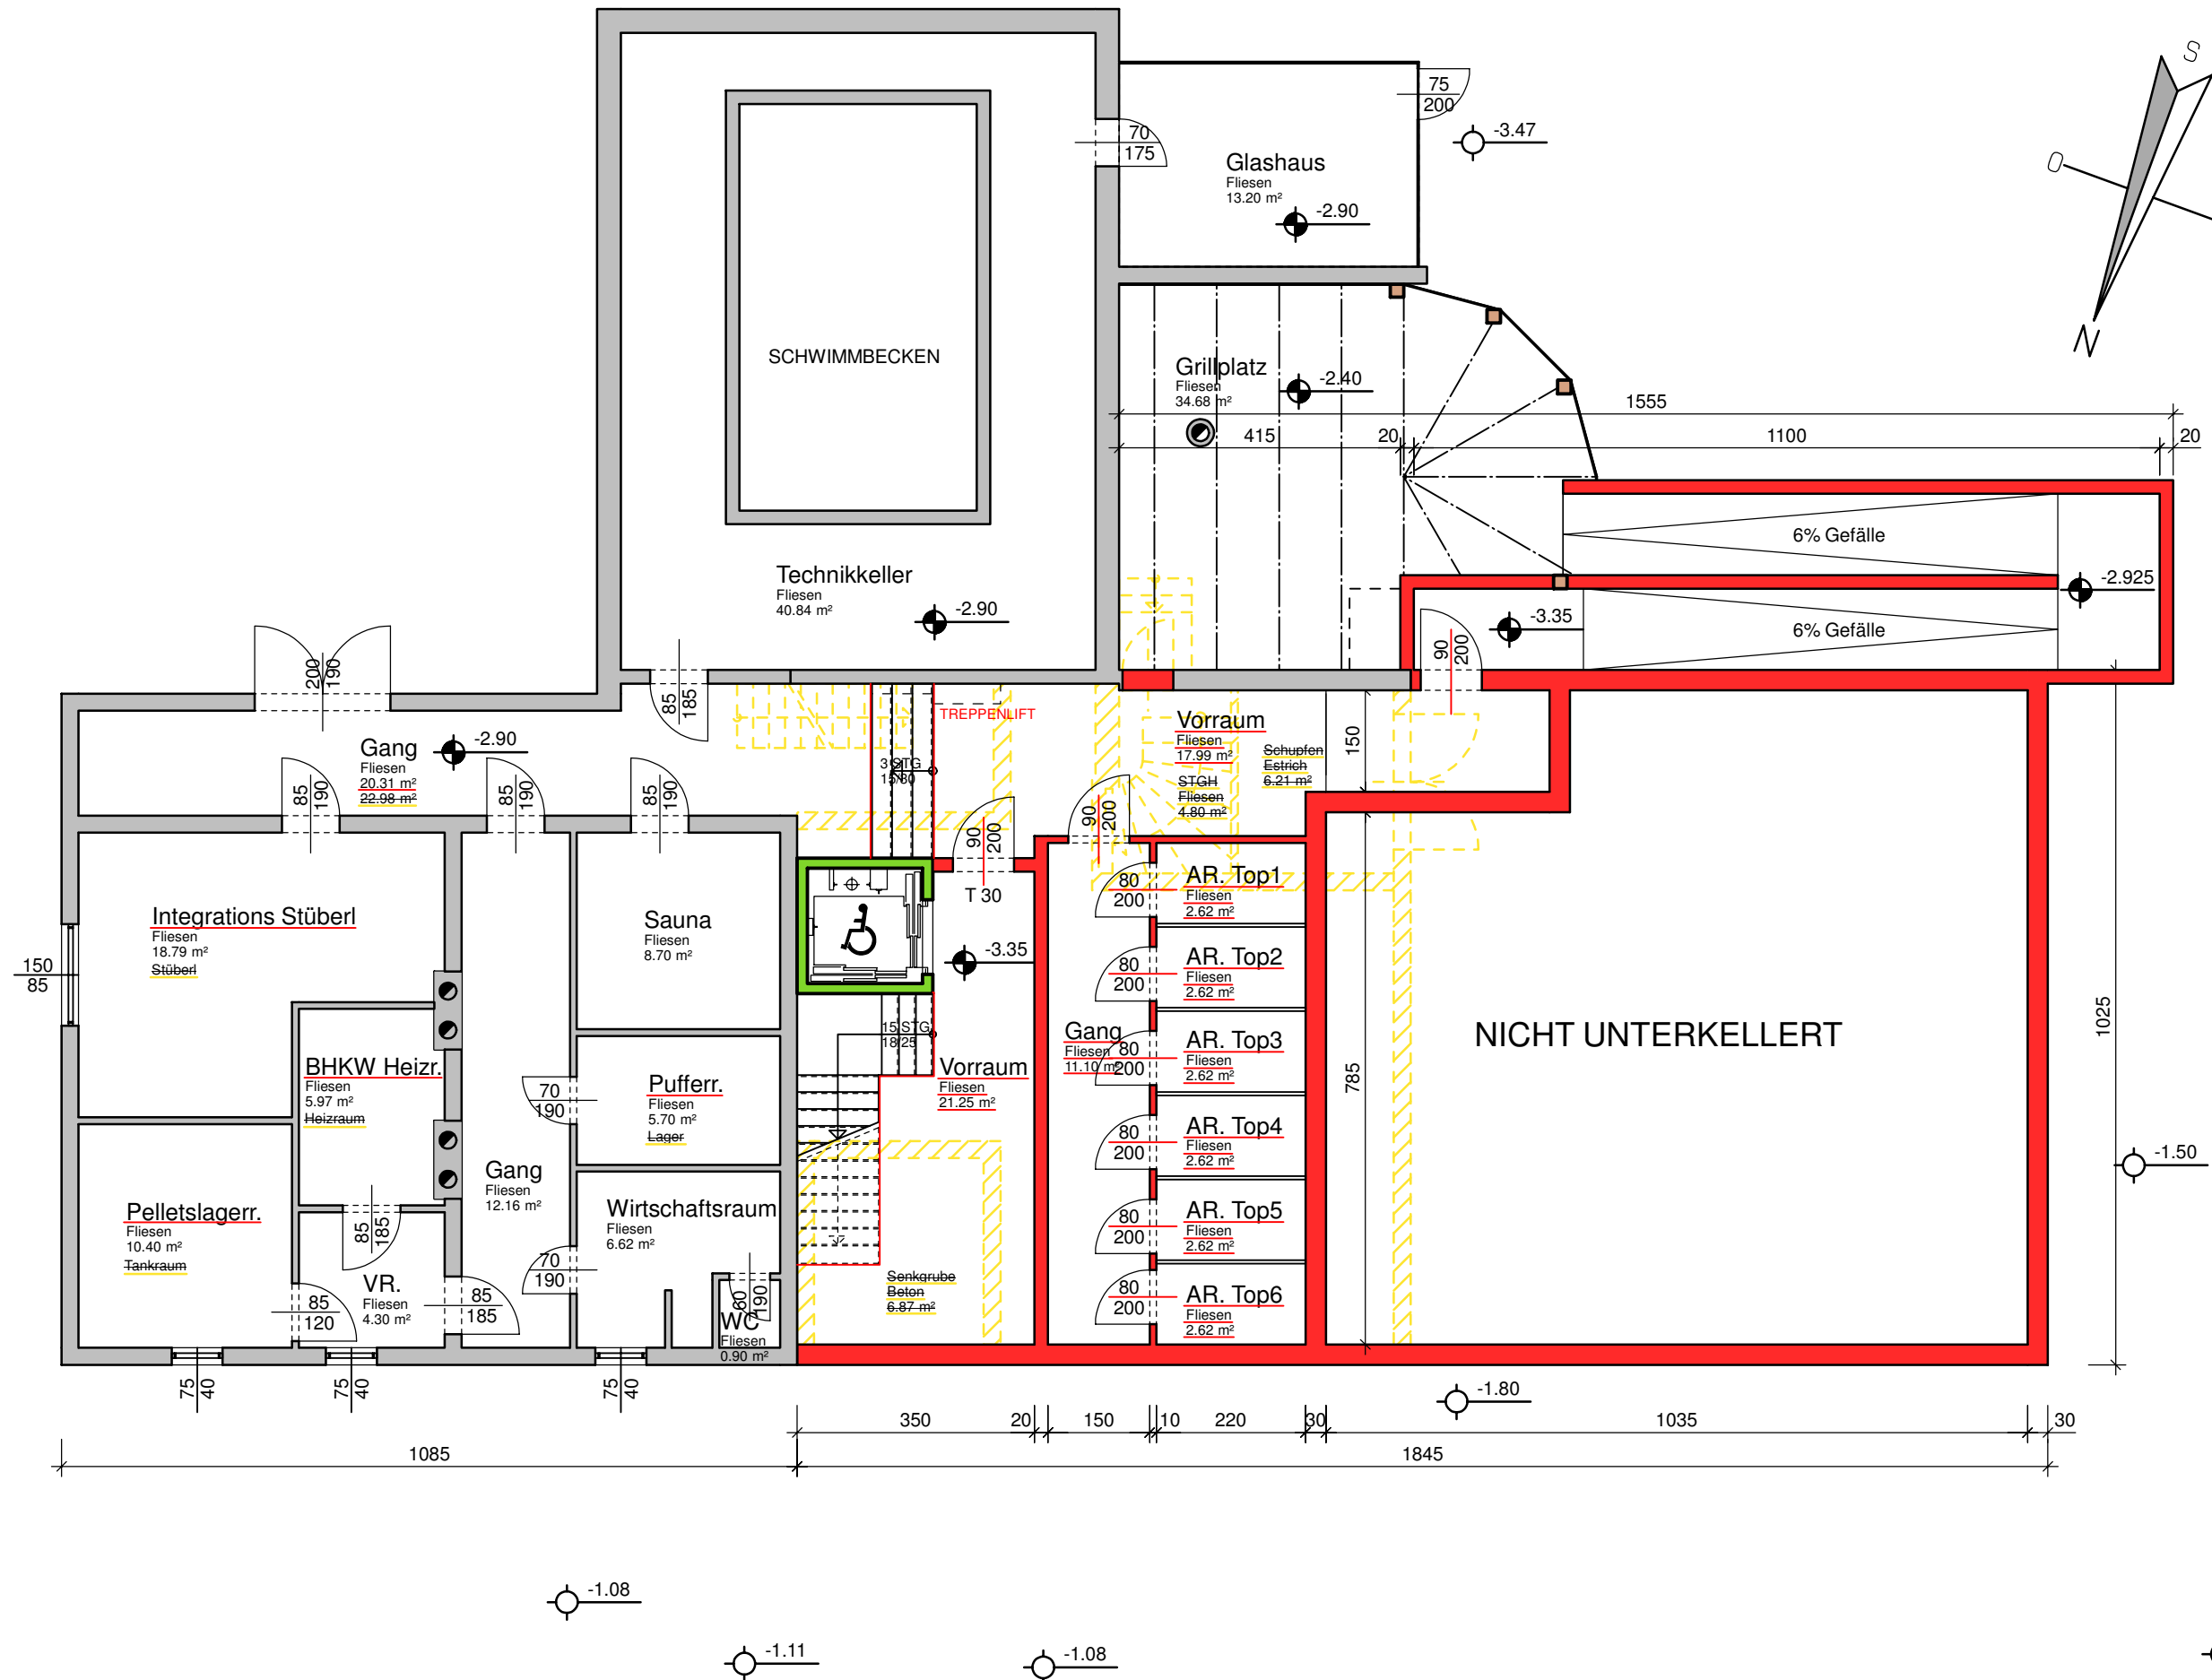


30.09.09wag

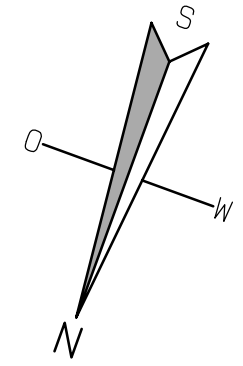


STRABAG


EG

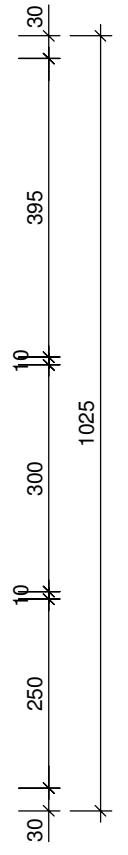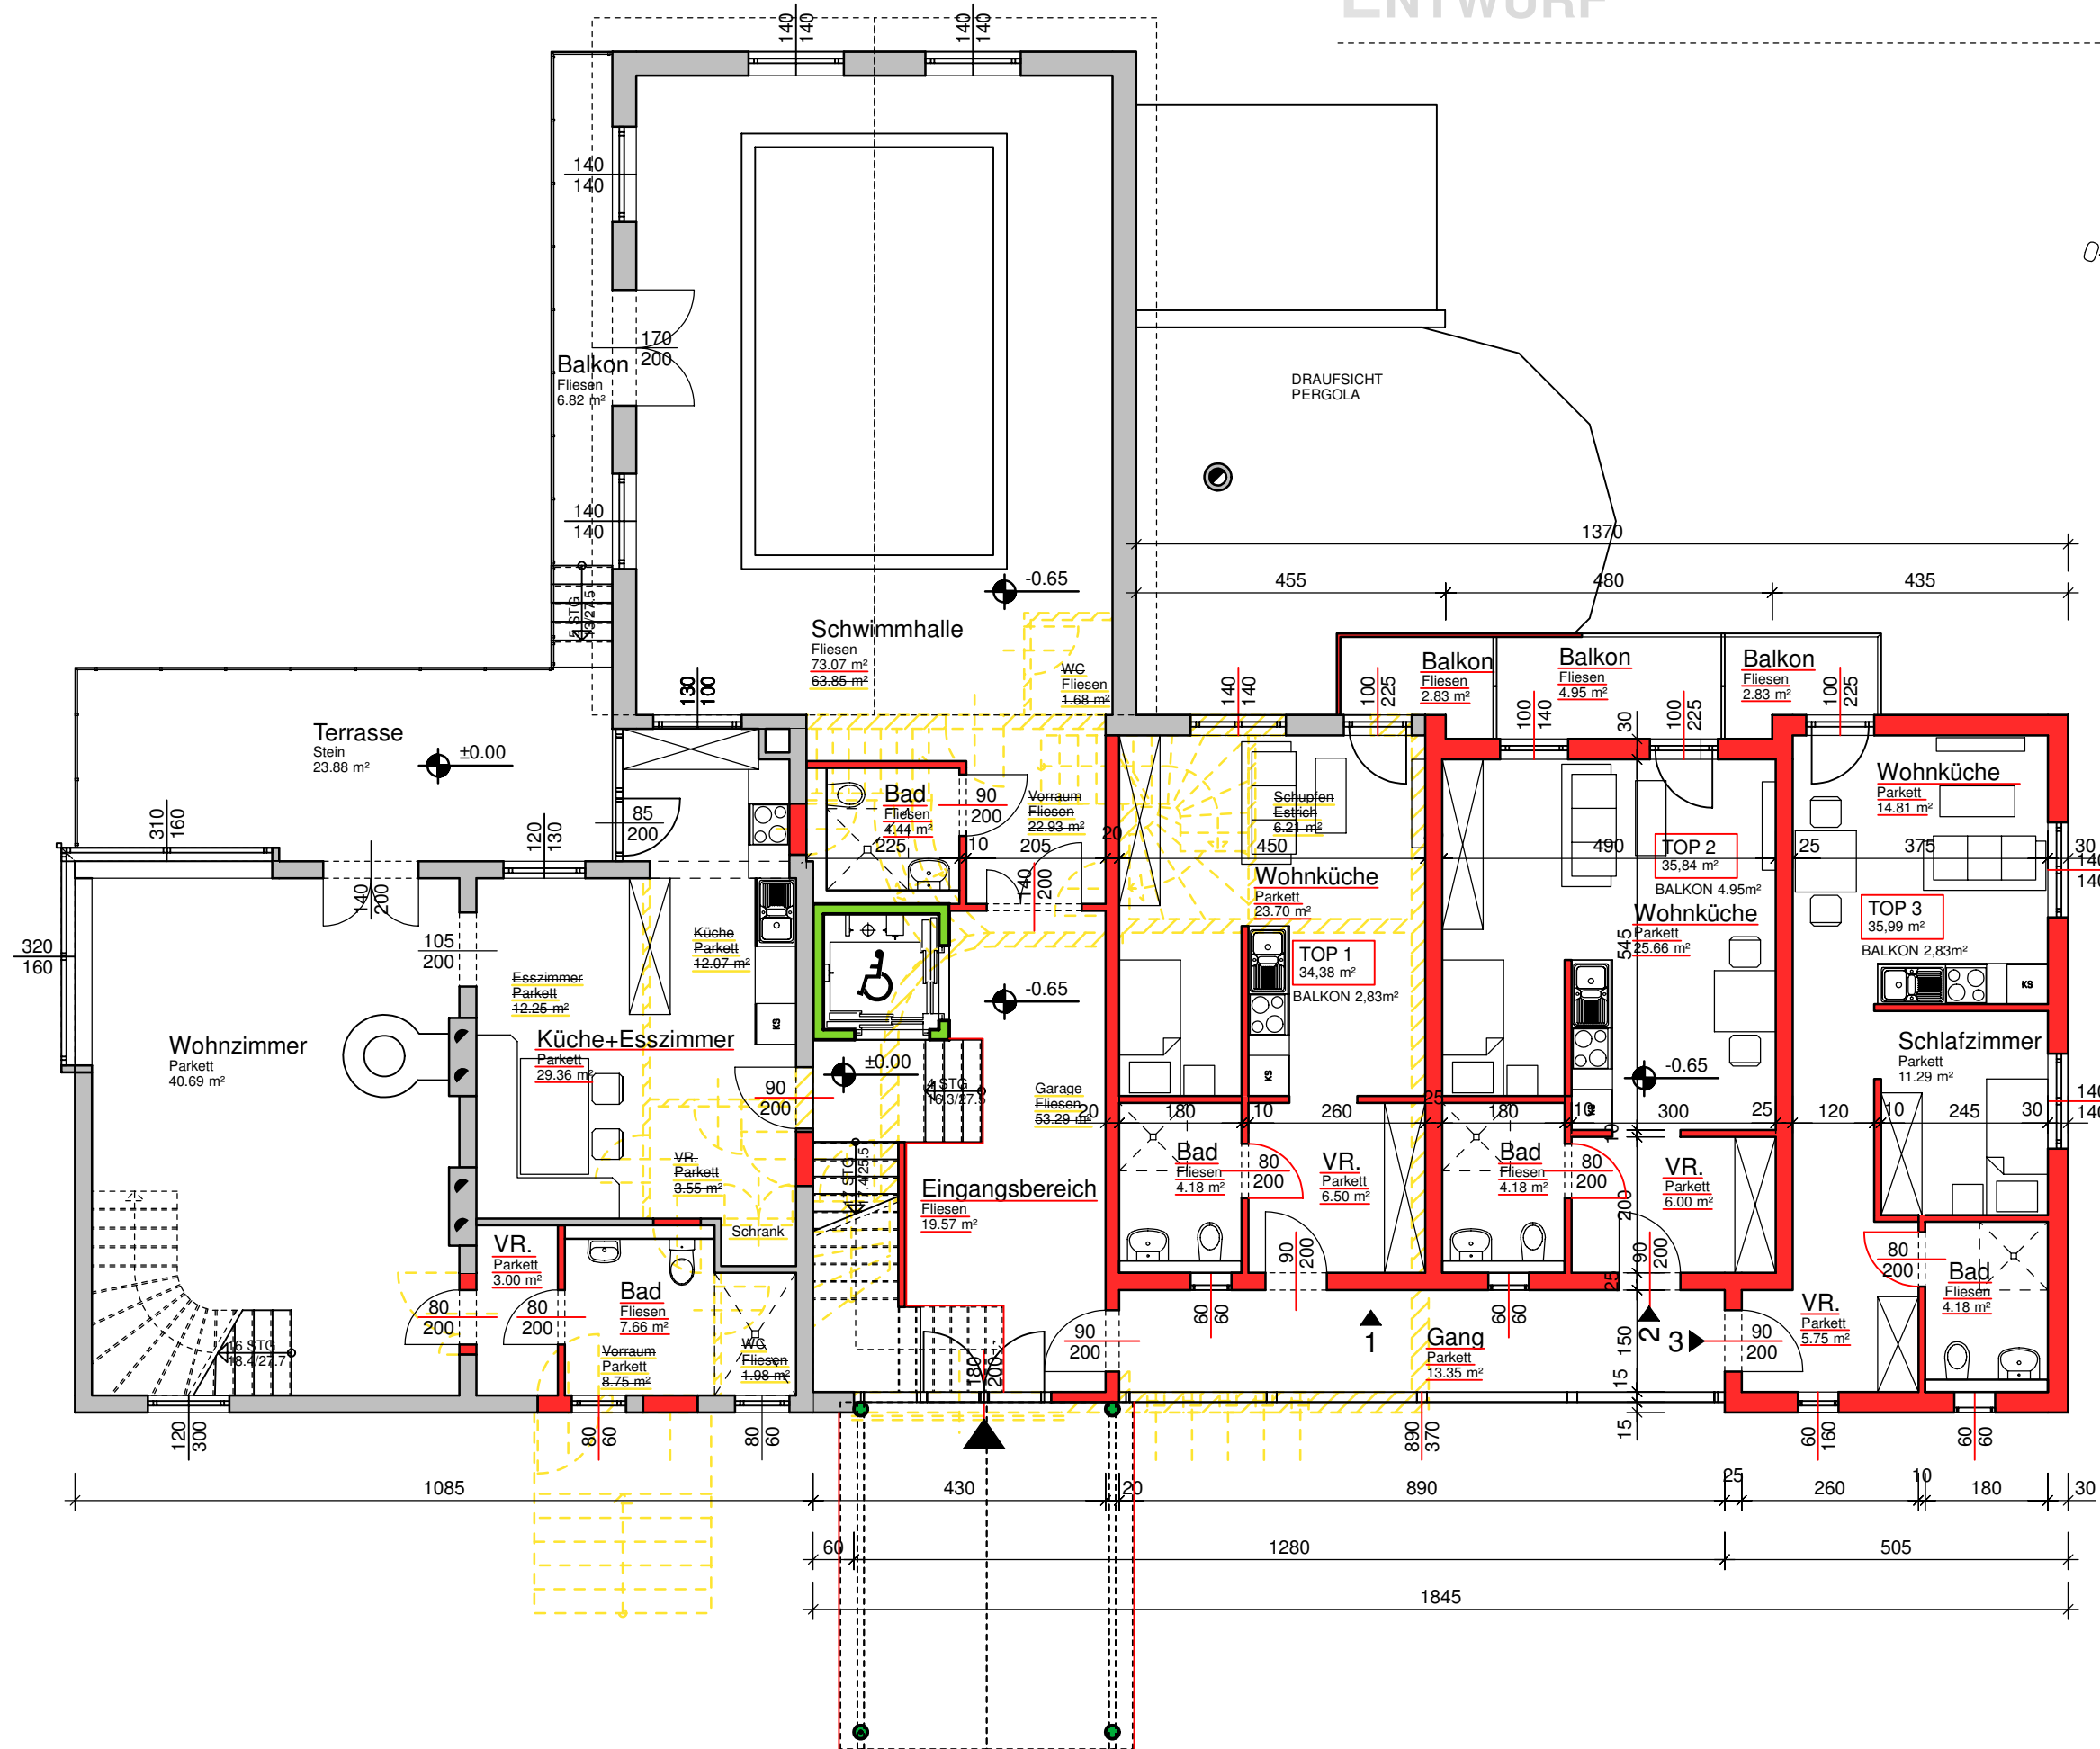

30.09.09wag

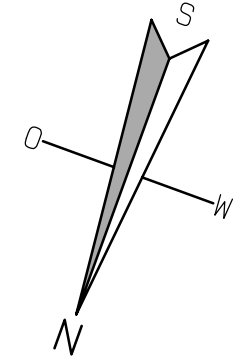


STRABAG

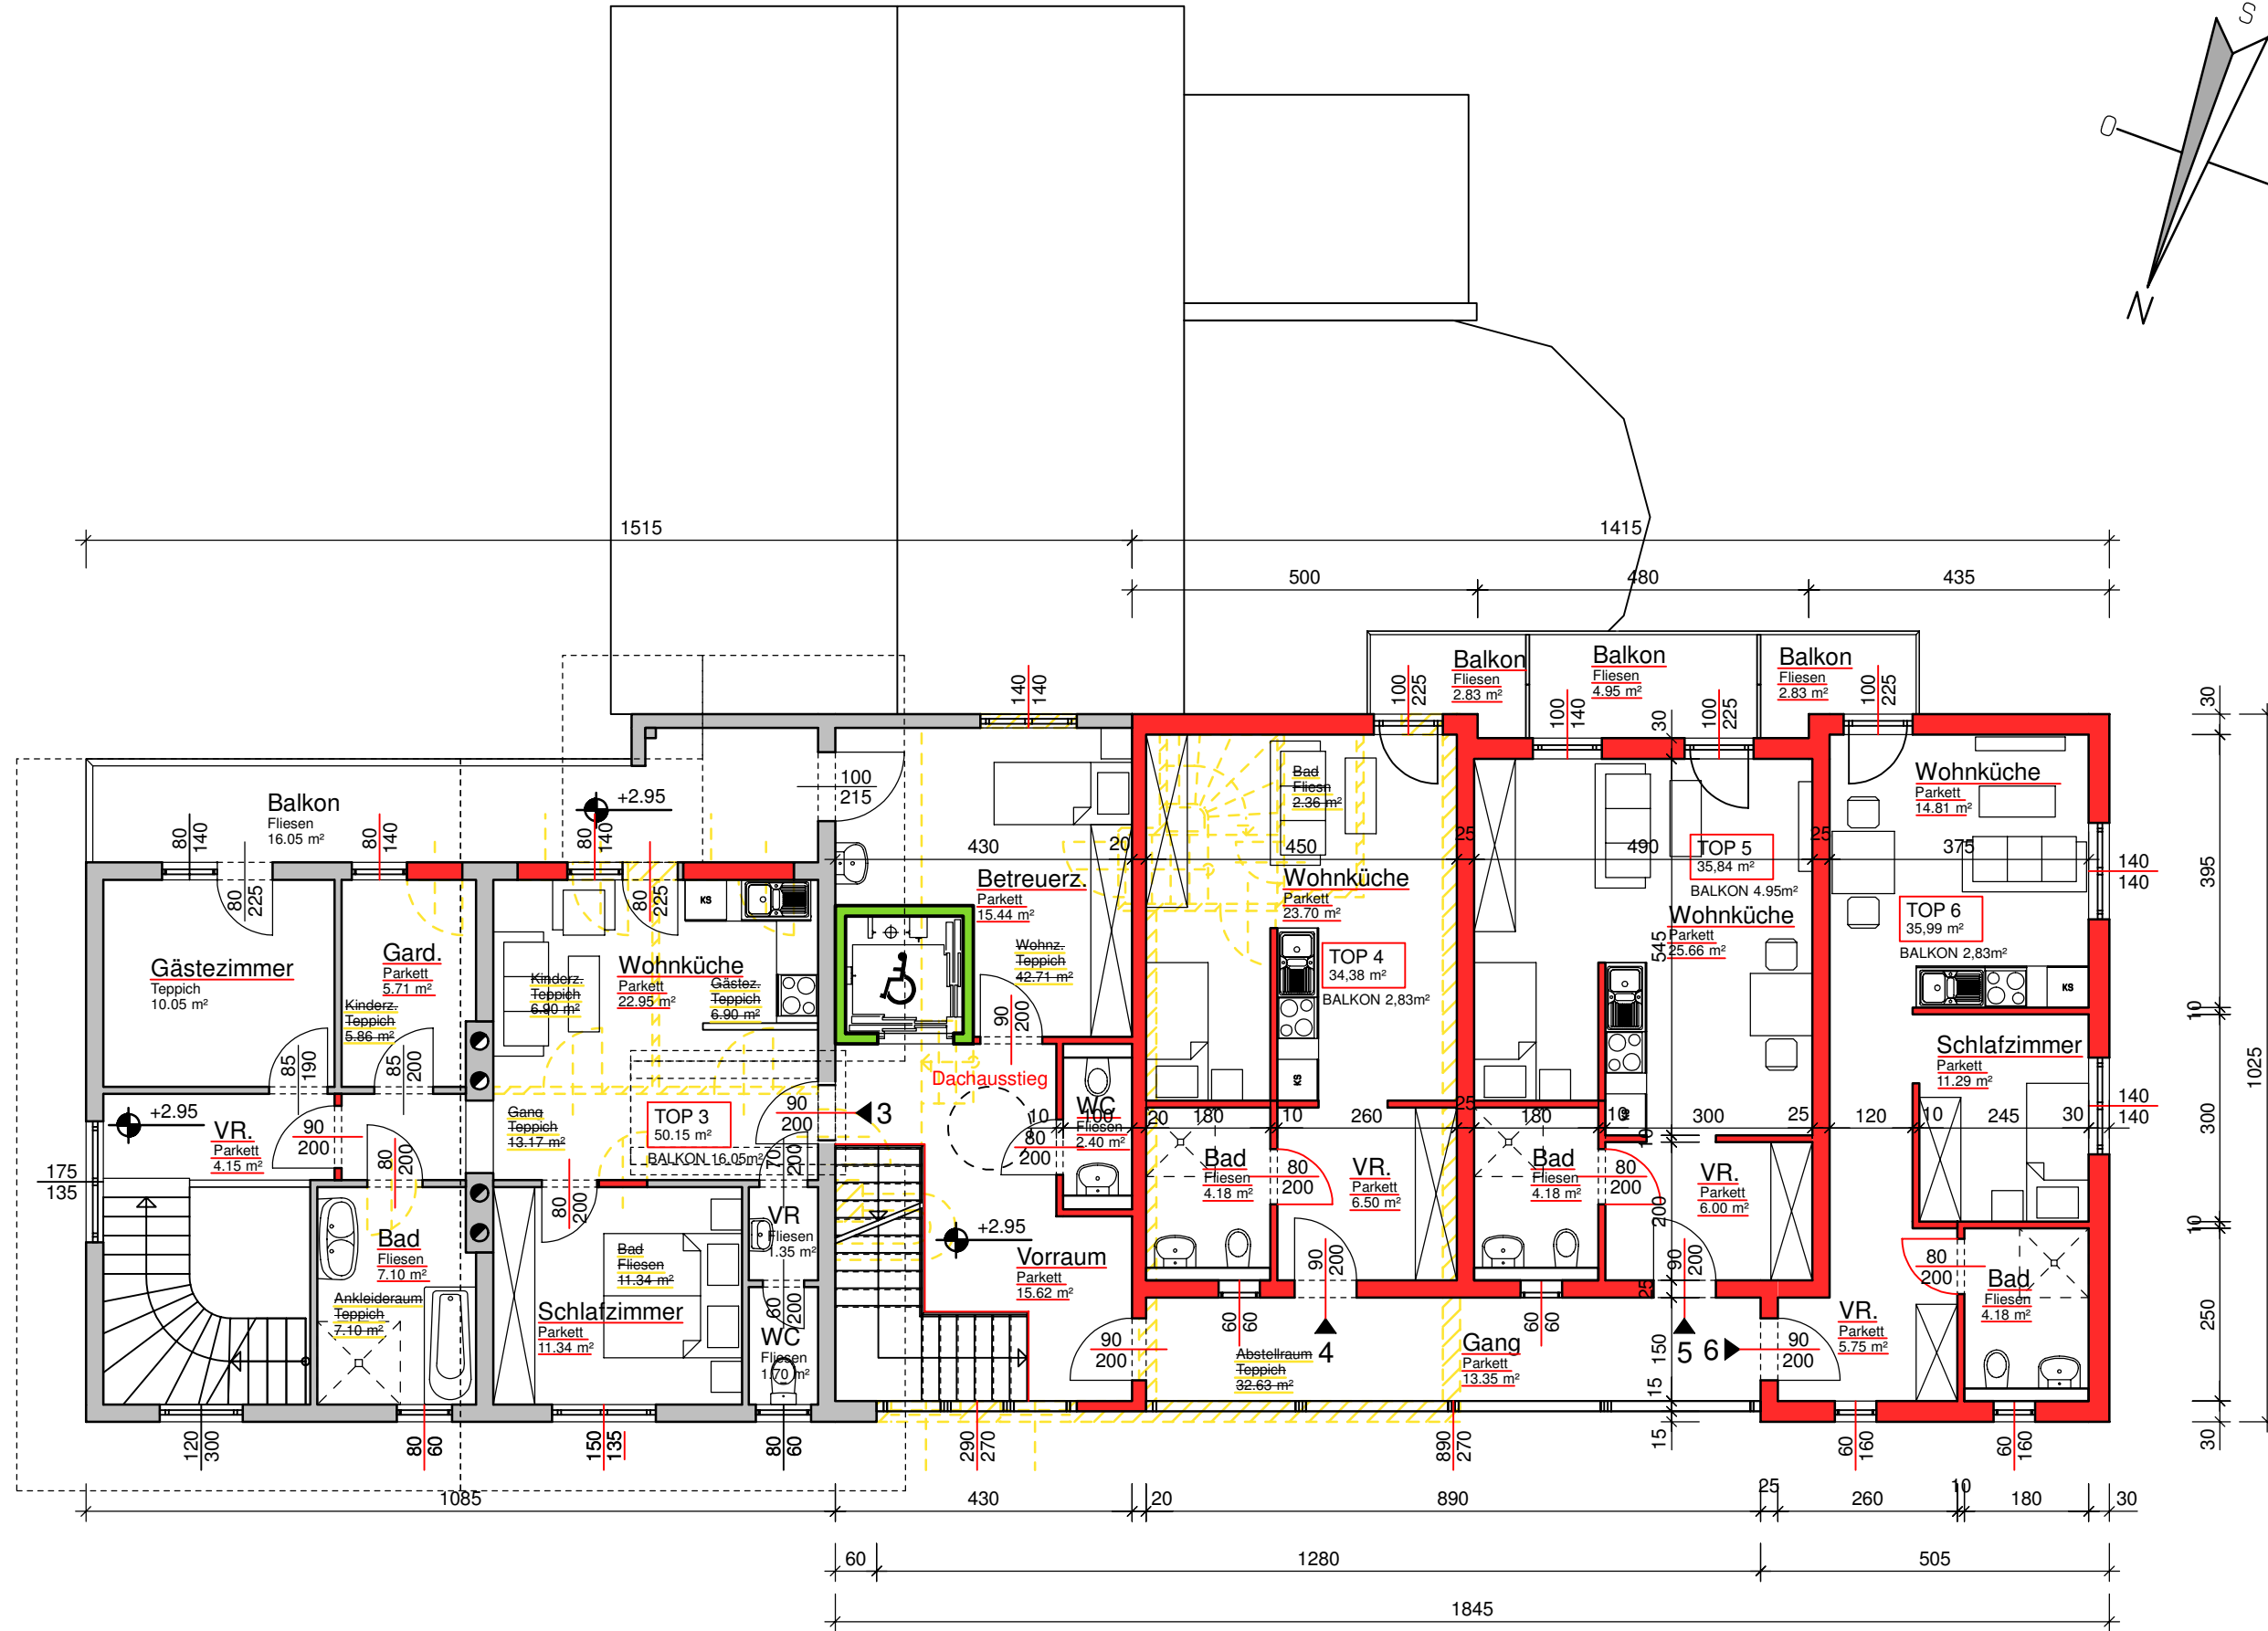

OG

30.09.09.....wag

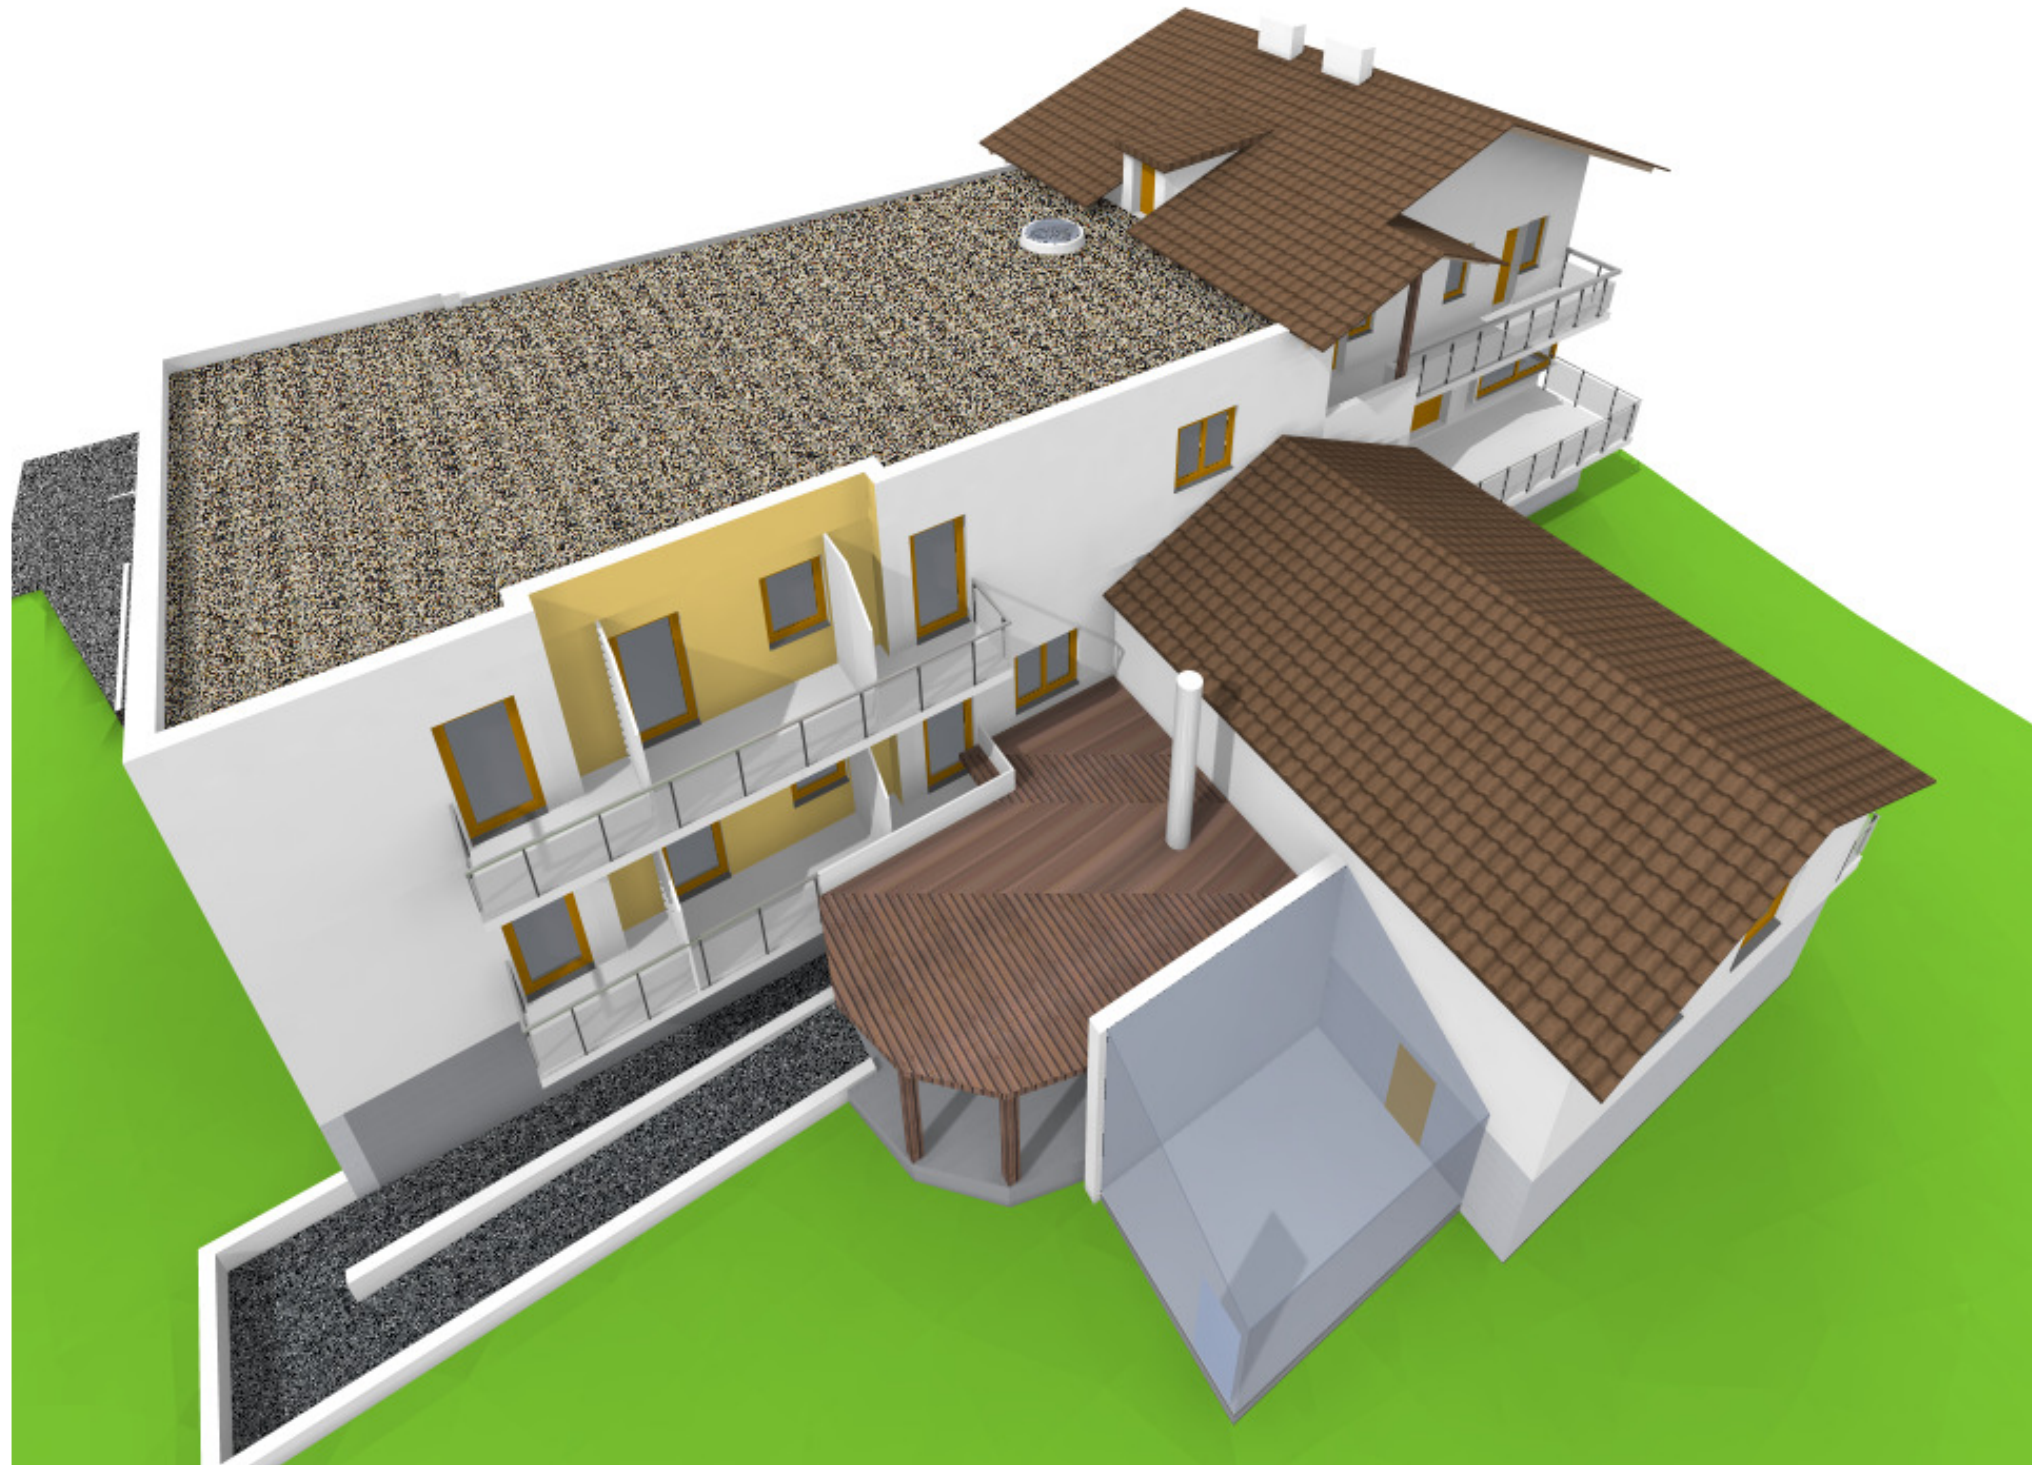

STRABAG

AX001

30.09.09.....wag



STRABAG

AX002

30.09.09.....wag



STRABAG

AX003